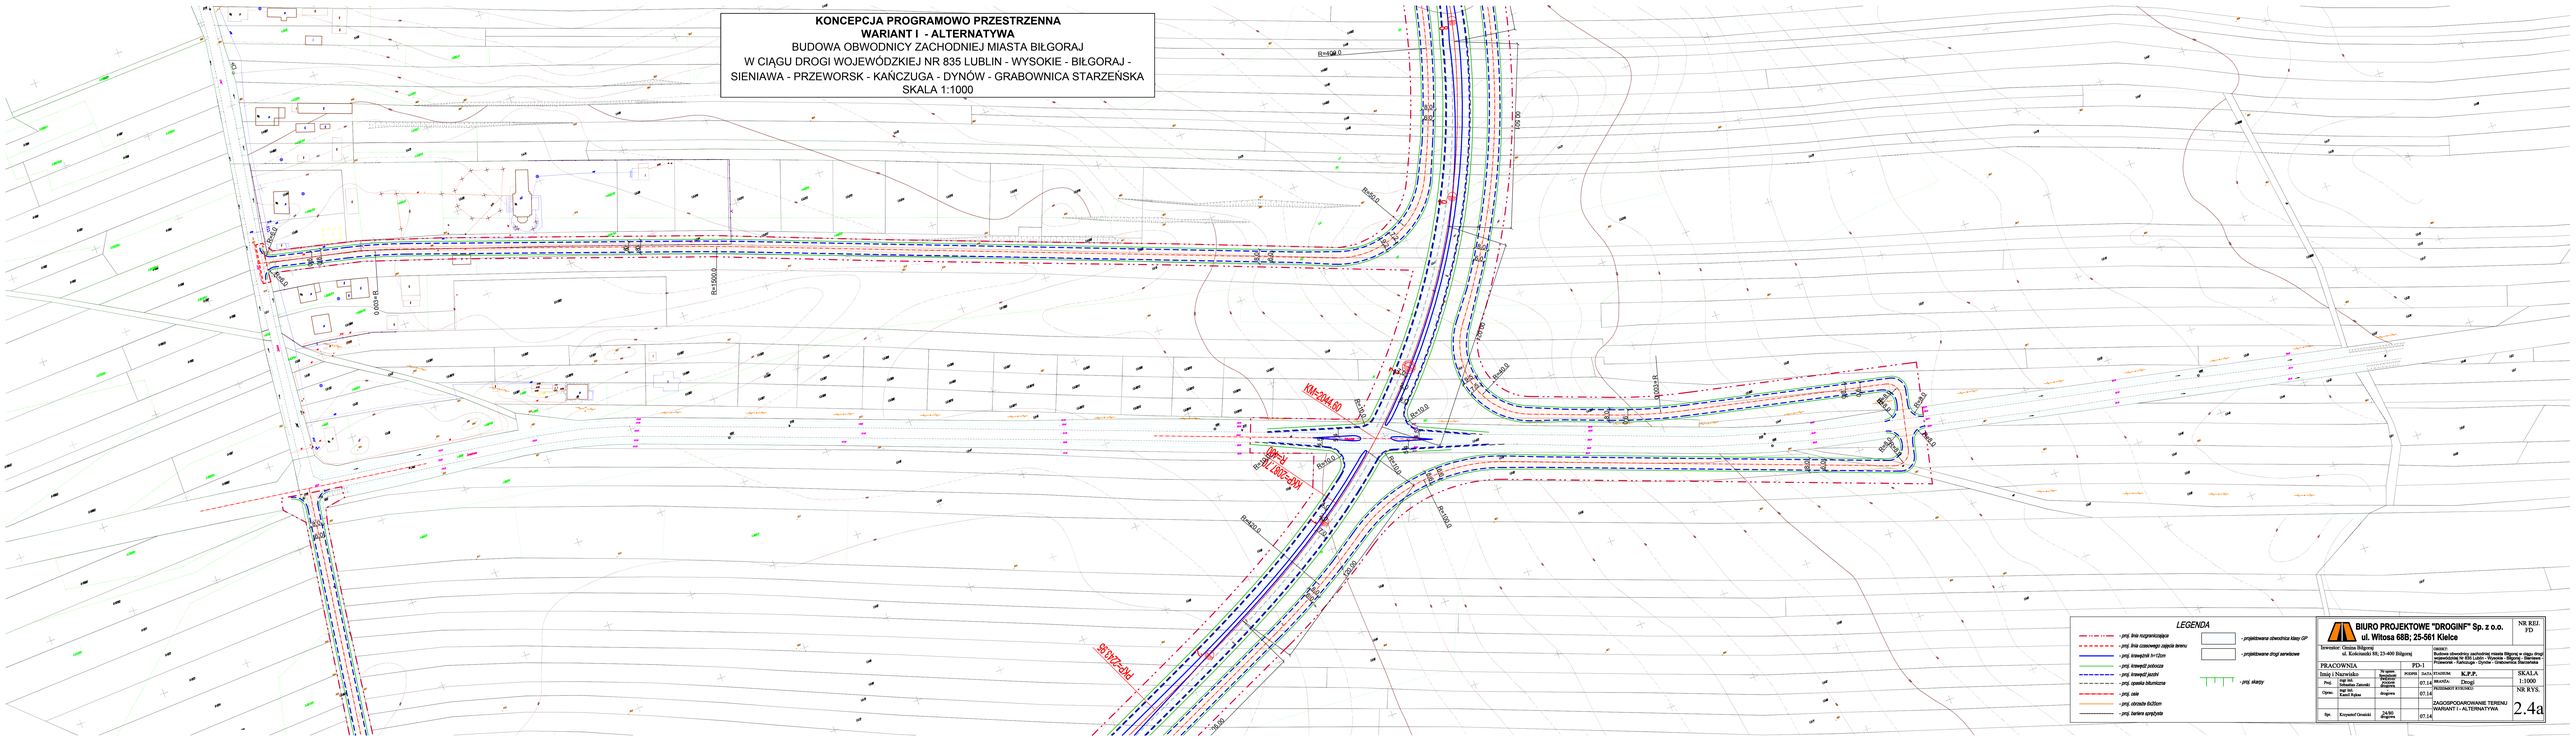KONCEPCJA PROGRAMOWO PRZESTRZENNA
WARIANT I - ALTERNATYWA
BUDOWA OBWODNICY ZACHODNIEJ MIASTA BIŁGORAJ
W CIĄGU DROGI WOJEWÓDZKIEJ NR 835 LUBLIN - WYSOKIE - BIŁGORAJ - SIENIAWA - PRZEWORSK - KAŃCZUGA - DYNÓW - GRABOWNICA STARZEŃSKA
SKALA 1:1000