


**KONCEPCJA PROGRAMOWO PRZESTRZENNA**  
**WARIANT I - ALTERNATYWA**  
 BUDOWA OBWODNICY ZACHODNIEJ MIASTA BIŁGORAJ  
 W CIĄGU DROGI WOJEWÓDZKIEJ NR 835 LUBLIN - WYSOKIE - BIŁGORAJ -  
 SIENIAWA - PRZEWORSK - KAŃCZUGA - DYNÓW - GRABOWNICA STARZEŃSKA  
 SKALA 1:1000

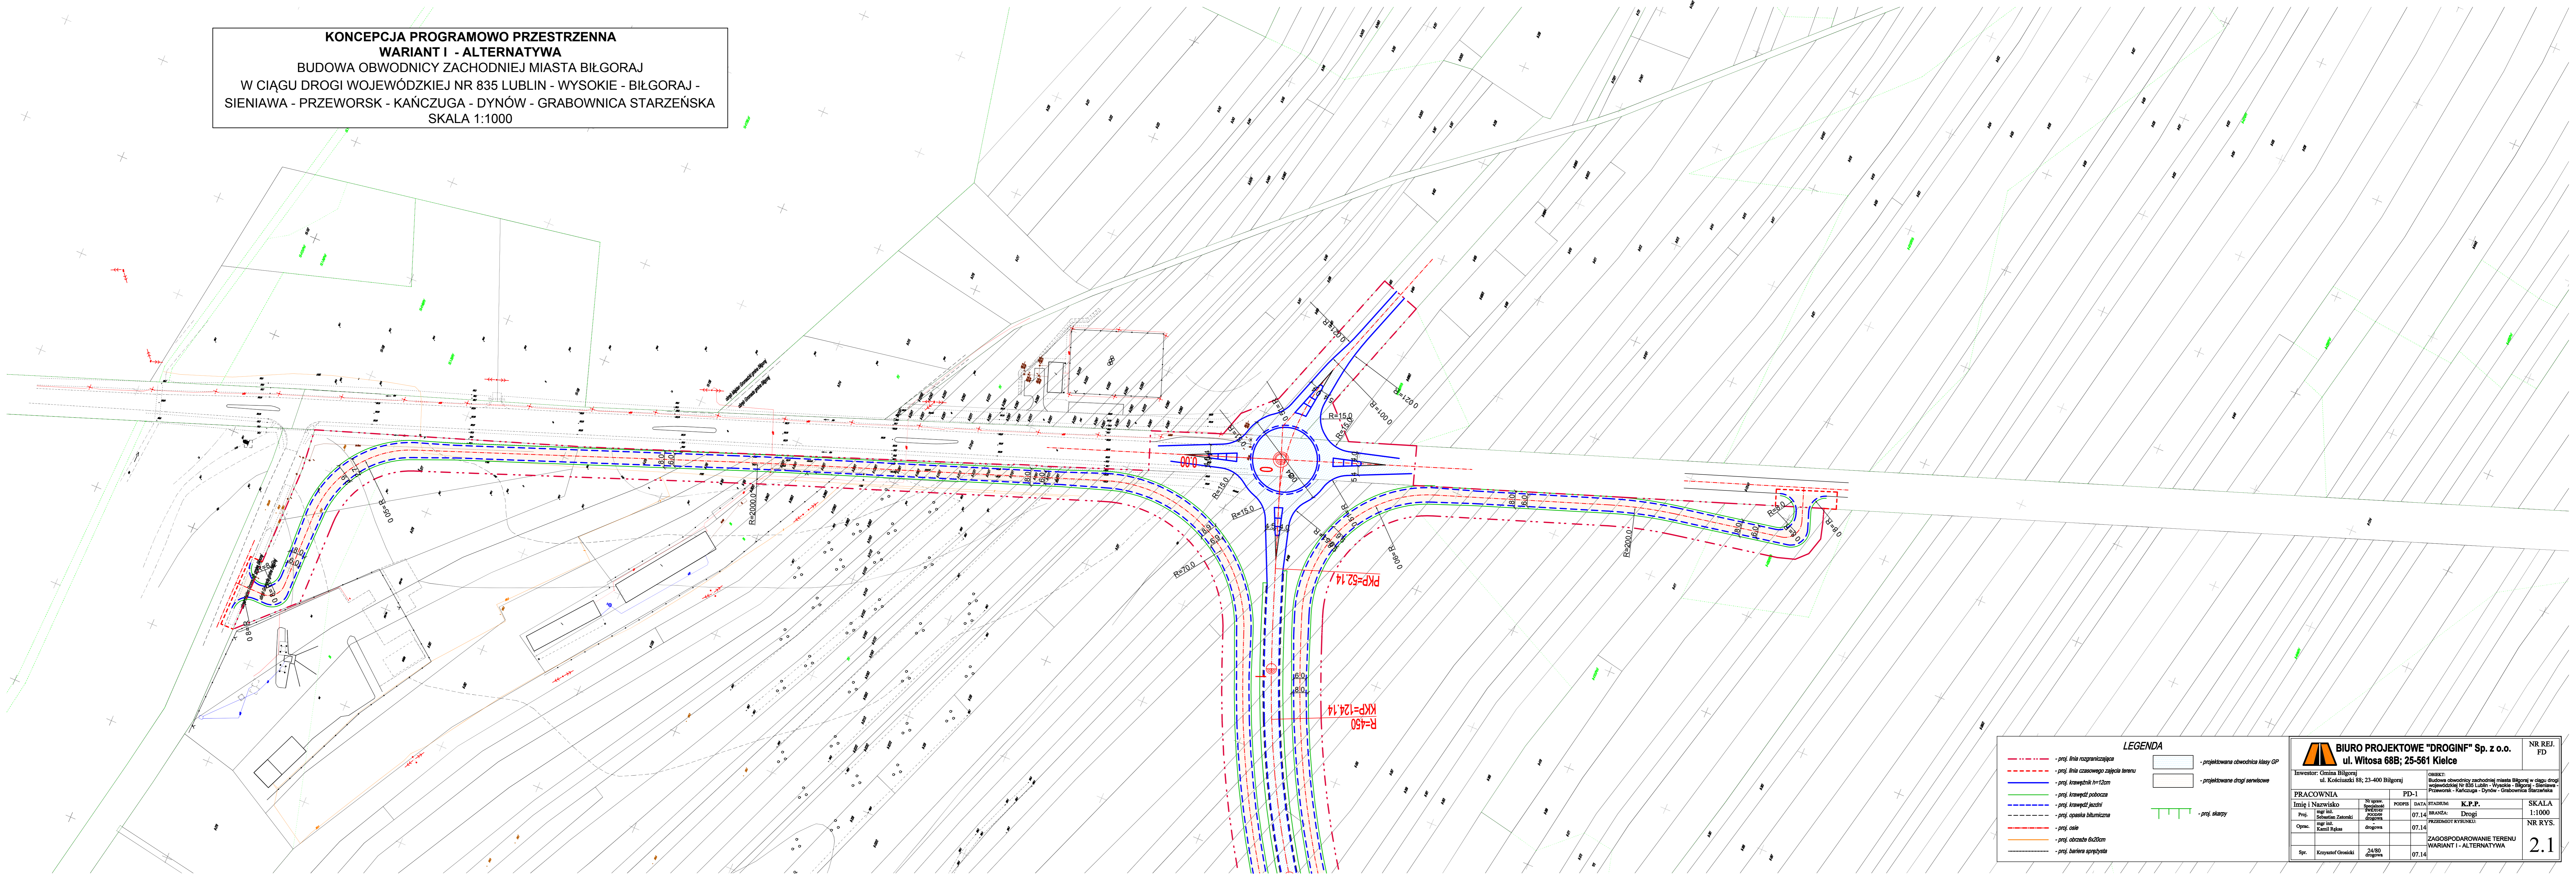

**LEGENDA**

- proj. linia rozgraniczająca	- projektowana obwodnica klasy GP
- proj. linia czasowego zajęcia terenu	- projektowane drogi serwisowe
- proj. krawężnik h=12cm	- proj. słupy
- proj. krawędź pobocza	
- proj. krawędź jezdni	
- proj. opaska bitumiczna	
- proj. osie	
- proj. obrzeża 0x20cm	
- proj. bariera sprężysta	

<b>BIURO PROJEKTOWE "DROGIN" Sp. z o.o.</b> ul. Witosa 68B; 25-561 Kielce		NR REJ. FD
		INWESTOR: Gmina Biłgoraj ul. Kościuszki 88; 23-400 Biłgoraj
PRACOWNIA		OBIEKT:
Imię i Nazwisko	Nr upraw. Specjalności	PODWAJ. DATA
Proj. mgr inż. Sebastian Zatorski	0000000000	07.14
Oprac. mgr inż. Kamil Rakas	drogowa	07.14
ZAGOSPODAROWANIE TERENU		WARIANT I - ALTERNATYWA
Spz. Krzysztof Głotnicki	24/80 drogowa	07.14
		SKALA 1:1000
		NR RYS. 2.1