


KONCEPCJA PROGRAMOWO PRZESTRZENNA
WARIANT I - ALTERNATYWA
 BUDOWA OBWÓDNICZY ZACHODNIEJ MIASTA BIŁGORAJ
 W CIĄGU DROGI WOJEWÓDZKIEJ NR 835 LUBLIN - WYSOKIE - BIŁGORAJ -
 SIENIAWA - PRZEWORSK - KAŃCZUGA - DYNÓW - GRABOWNICA STARZEŃSKA
 SKALA 1:1000

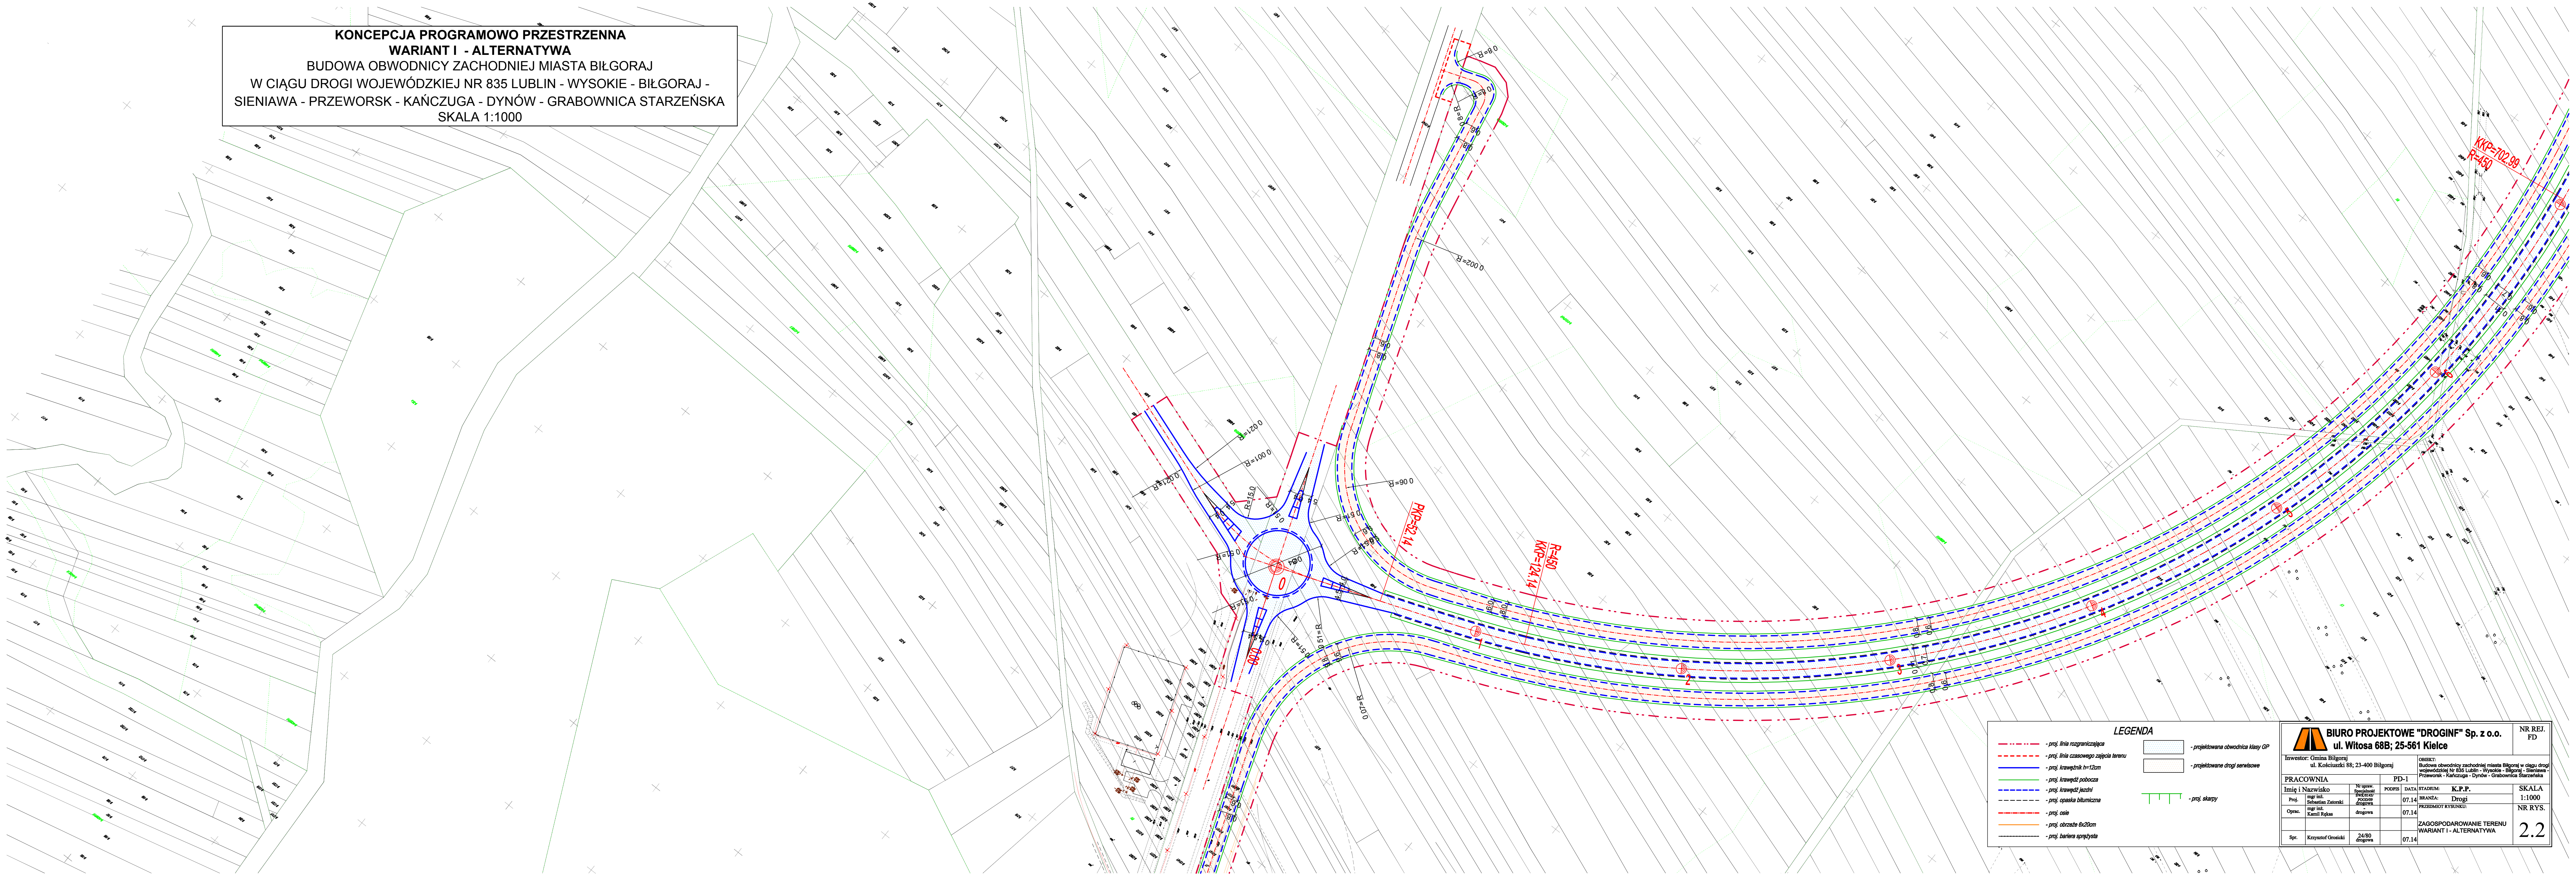

LEGENDA

	- proj. linia rozgraniczająca		- projektowana obwódca klasy GP
	- proj. linia czasowego zajęcia terenu		- projektowane drogi serwisowe
	- proj. krawężnik h=12cm		- proj. skłapy
	- proj. krawężł pobocza		
	- proj. krawężł jezdni		
	- proj. opaska bitumiczna		
	- proj. osie		
	- proj. odczeka 6x20cm		
	- proj. bariera sprężysta		

BIURO PROJEKTOWE "DROGINF" Sp. z o.o.
 ul. Witosa 68B; 25-561 Kielce

INWESTOR: Gmina Biłgoraj
 ul. Kosciuszki 88; 23-400 Biłgoraj

PRACOWNIA

Imię i Nazwisko	mgr inż. Sławomir Zatorski	mgr inż. Kamili Rejas	mgr inż. Krzysztof Grotnicki
Przebieg	drogowa	drogowa	drogowa

PRZEDMIOT RYSUNKU: ZAGOSPODAROWANIE TERENU WARIANT I - ALTERNATYWA

Imię i Nazwisko	mgr inż. Sławomir Zatorski	mgr inż. Kamili Rejas	mgr inż. Krzysztof Grotnicki
Przebieg	drogowa	drogowa	drogowa

STADIUM: PD-1

DATA: 07.14

BRANŻA: Drogi

SKALA: 1:1000

NR RYS.: 2.2

NR REJ. FD: