


**KONCEPCJA PROGRAMOWO PRZESTRZENNA  
WARIANT I - ALTERNATYWA**  
**BUDOWA OBWODNICZKI ZACHODNIEJ MIASTA BIŁGORAJ**  
**W CIĄGU DROGI WOJEWÓDZKIEJ NR 835 LUBLIN - WYSOKIE - BIŁGORAJ -**  
**SIENIAWA - PRZEWORSK - KAŃCZUGA - DYNÓW - GRABOWNICA STARZEŃSKA**  
**SKALA 1:1000**

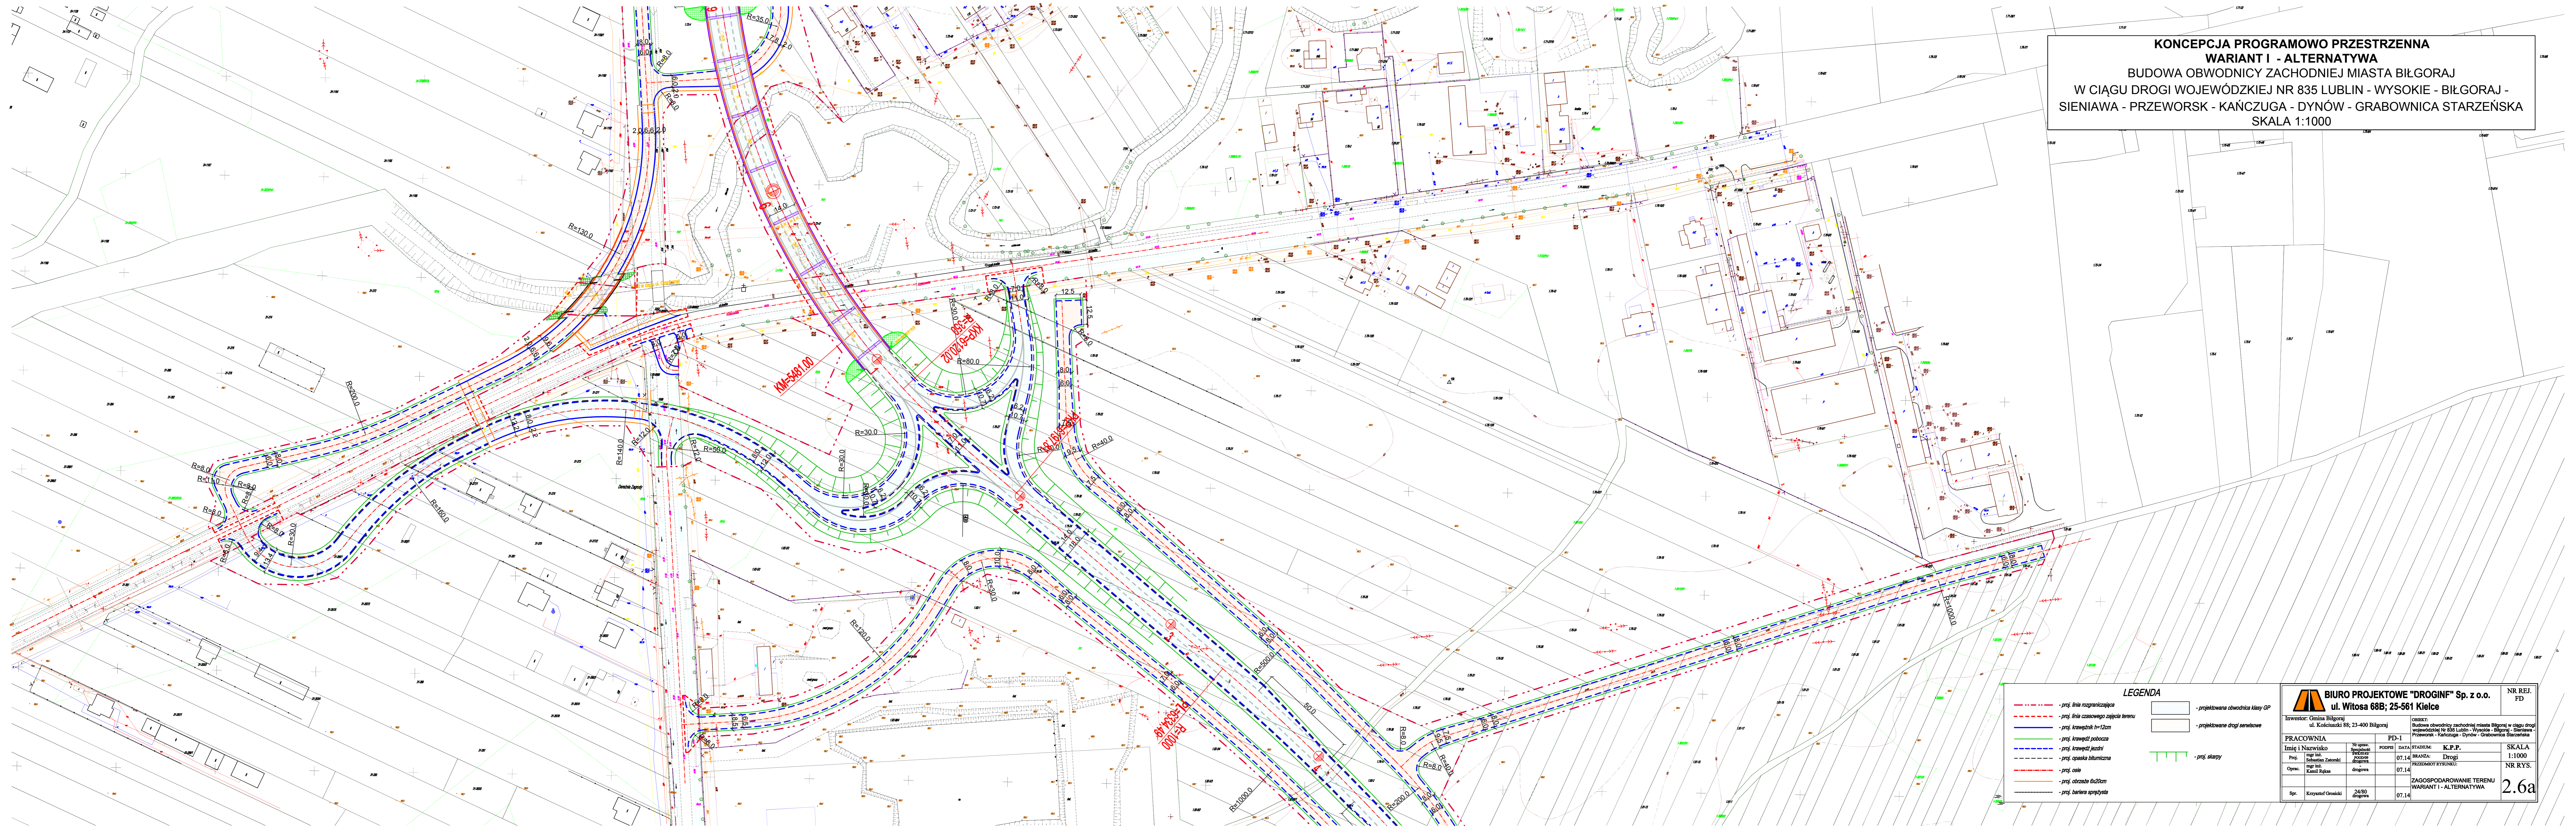

**LEGENDA**

	- proj. linia rozgraniczająca		- projektowana obwodnica klasy GP
	- proj. linia czasowego zajęcia terenu		- projektowane drogi serwisowe
	- proj. krawężnik h=12cm		- proj. skazy
	- proj. krawężki pobocza		
	- proj. krawężki jezdni		
	- proj. opaska bitumiczna		
	- proj. osie		
	- proj. obrzeże 6x20cm		
	- proj. bariera sprężysta		

**BIURO PROJEKTOWE "DROGIN" Sp. z o.o.**  
**ul. Witosa 68B; 25-561 Kielce**

INWESTOR: Gmina Biłgoraj ul. Kołtuński 88; 23-400 Biłgoraj		OBJEKT: Budowa obwodnicy zachodniej miasta Biłgoraj w ciągu drogi wojewódzkiej nr 835 Lublin - Wysokie - Biłgoraj - Sieniawa - Przeworsk - Kańczuga - Dynów - Grabownica Starzeńska		NR REJ. FD
PRACOWNIA		PD-1		SKALA
Imię i Nazwisko	Nr upraw. Specjalne	DATA	STADIUM	K.P.P.
Proj. Sebastian Zatorski	Przebieg 00000	07.14	BRANŻA: Drogi	1:1000
Opis: Kamil Rękas	drogowa	07.14	PRZEDMIOT RYBUNKU:	NR RYS.
ZAGOSPODAROWANIE TERENU WARIANT I - ALTERNATYWA				2.6a
Spr. Krzysztof Gwoździński	24/80 drogowa	07.14		