KONCEPCJA PROGRAMOWO PRZESTRZENNA
WARIANT I - ALTERNATYWA
BUDOWA OBWODNICY ZACHODNIEJ MIASTA BIŁGORAJ
W CIĄGU DROGI WOJEWÓDZKIEJ NR 835 LUBLIN - WYSOKIE - BIŁGORAJ - SIENIAWA - PRZEWORSK - KAŃCZUGA - DYNÓW - GRABOWNICA STARZEŃSKA
SKALA 1:1000

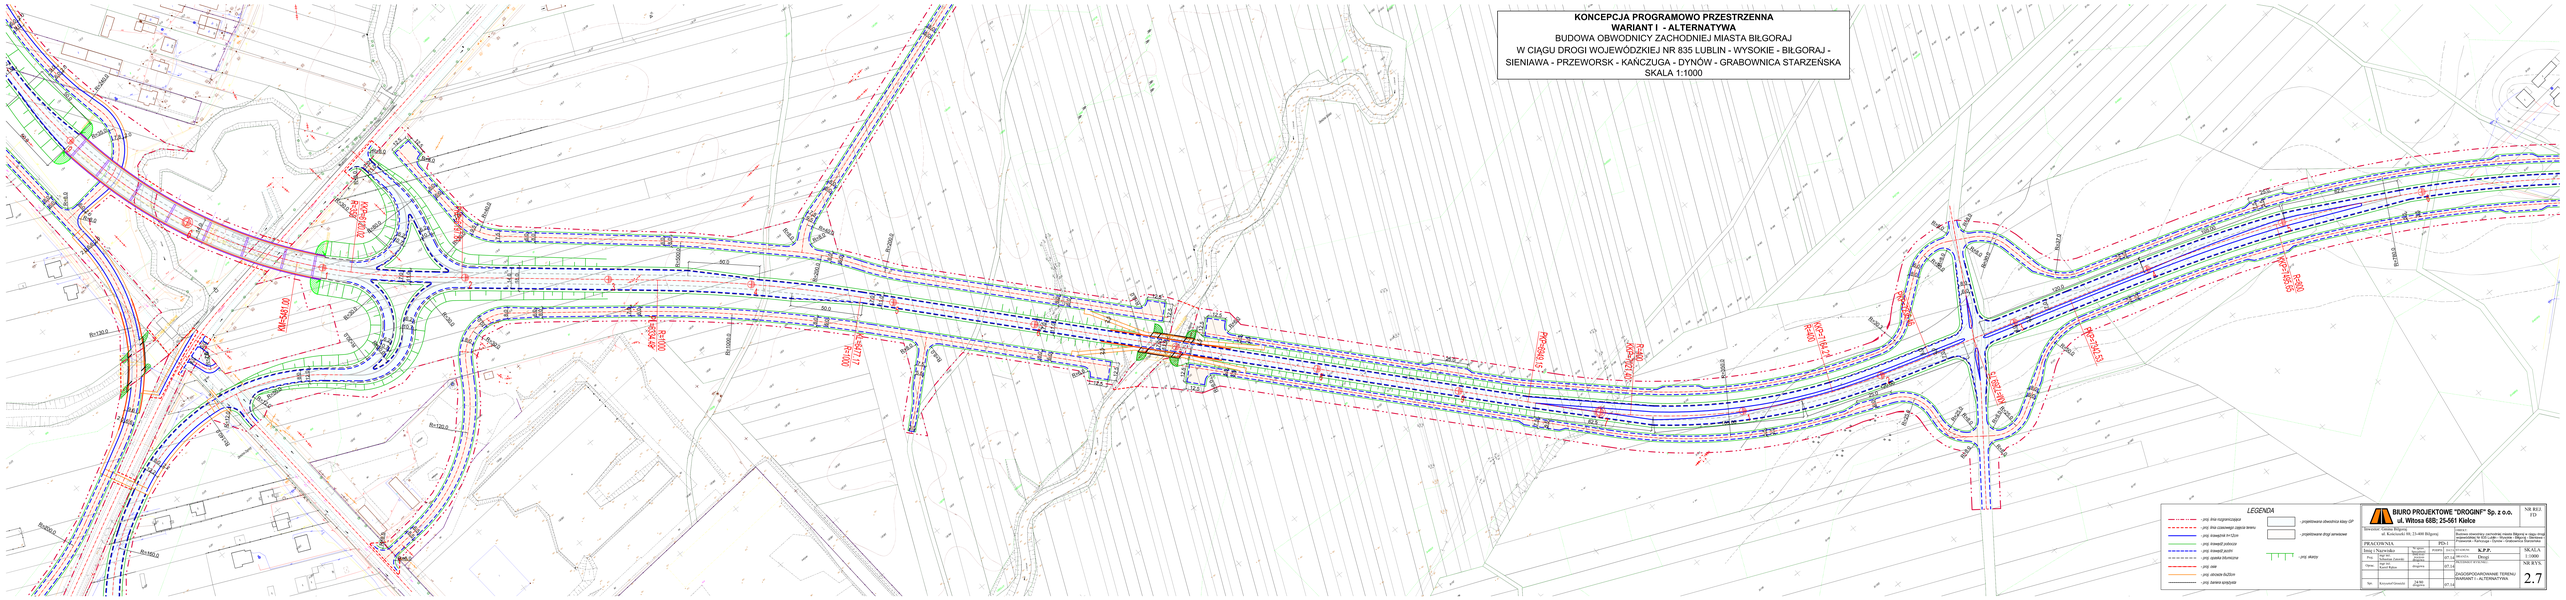

BIURO PROJEKTOWE "DROGINF" Sp. z o.o.
ul. Witosa 68B; 25-561 Kielce

NR REG. FD

Nazwa/ Adres Biura:
ul. Kościuszki 60, 23-400 Biłgoraj

Tytuł:

PRACOWNIA:			PZG-1		
Imię i Nazwisko	Nr upr.	Podpis	Data	DYREKTOR:	K.P.P.

SKALA:	1:1000
NR RYS.:	2.7

WARIANT I - ALTERNATYWA