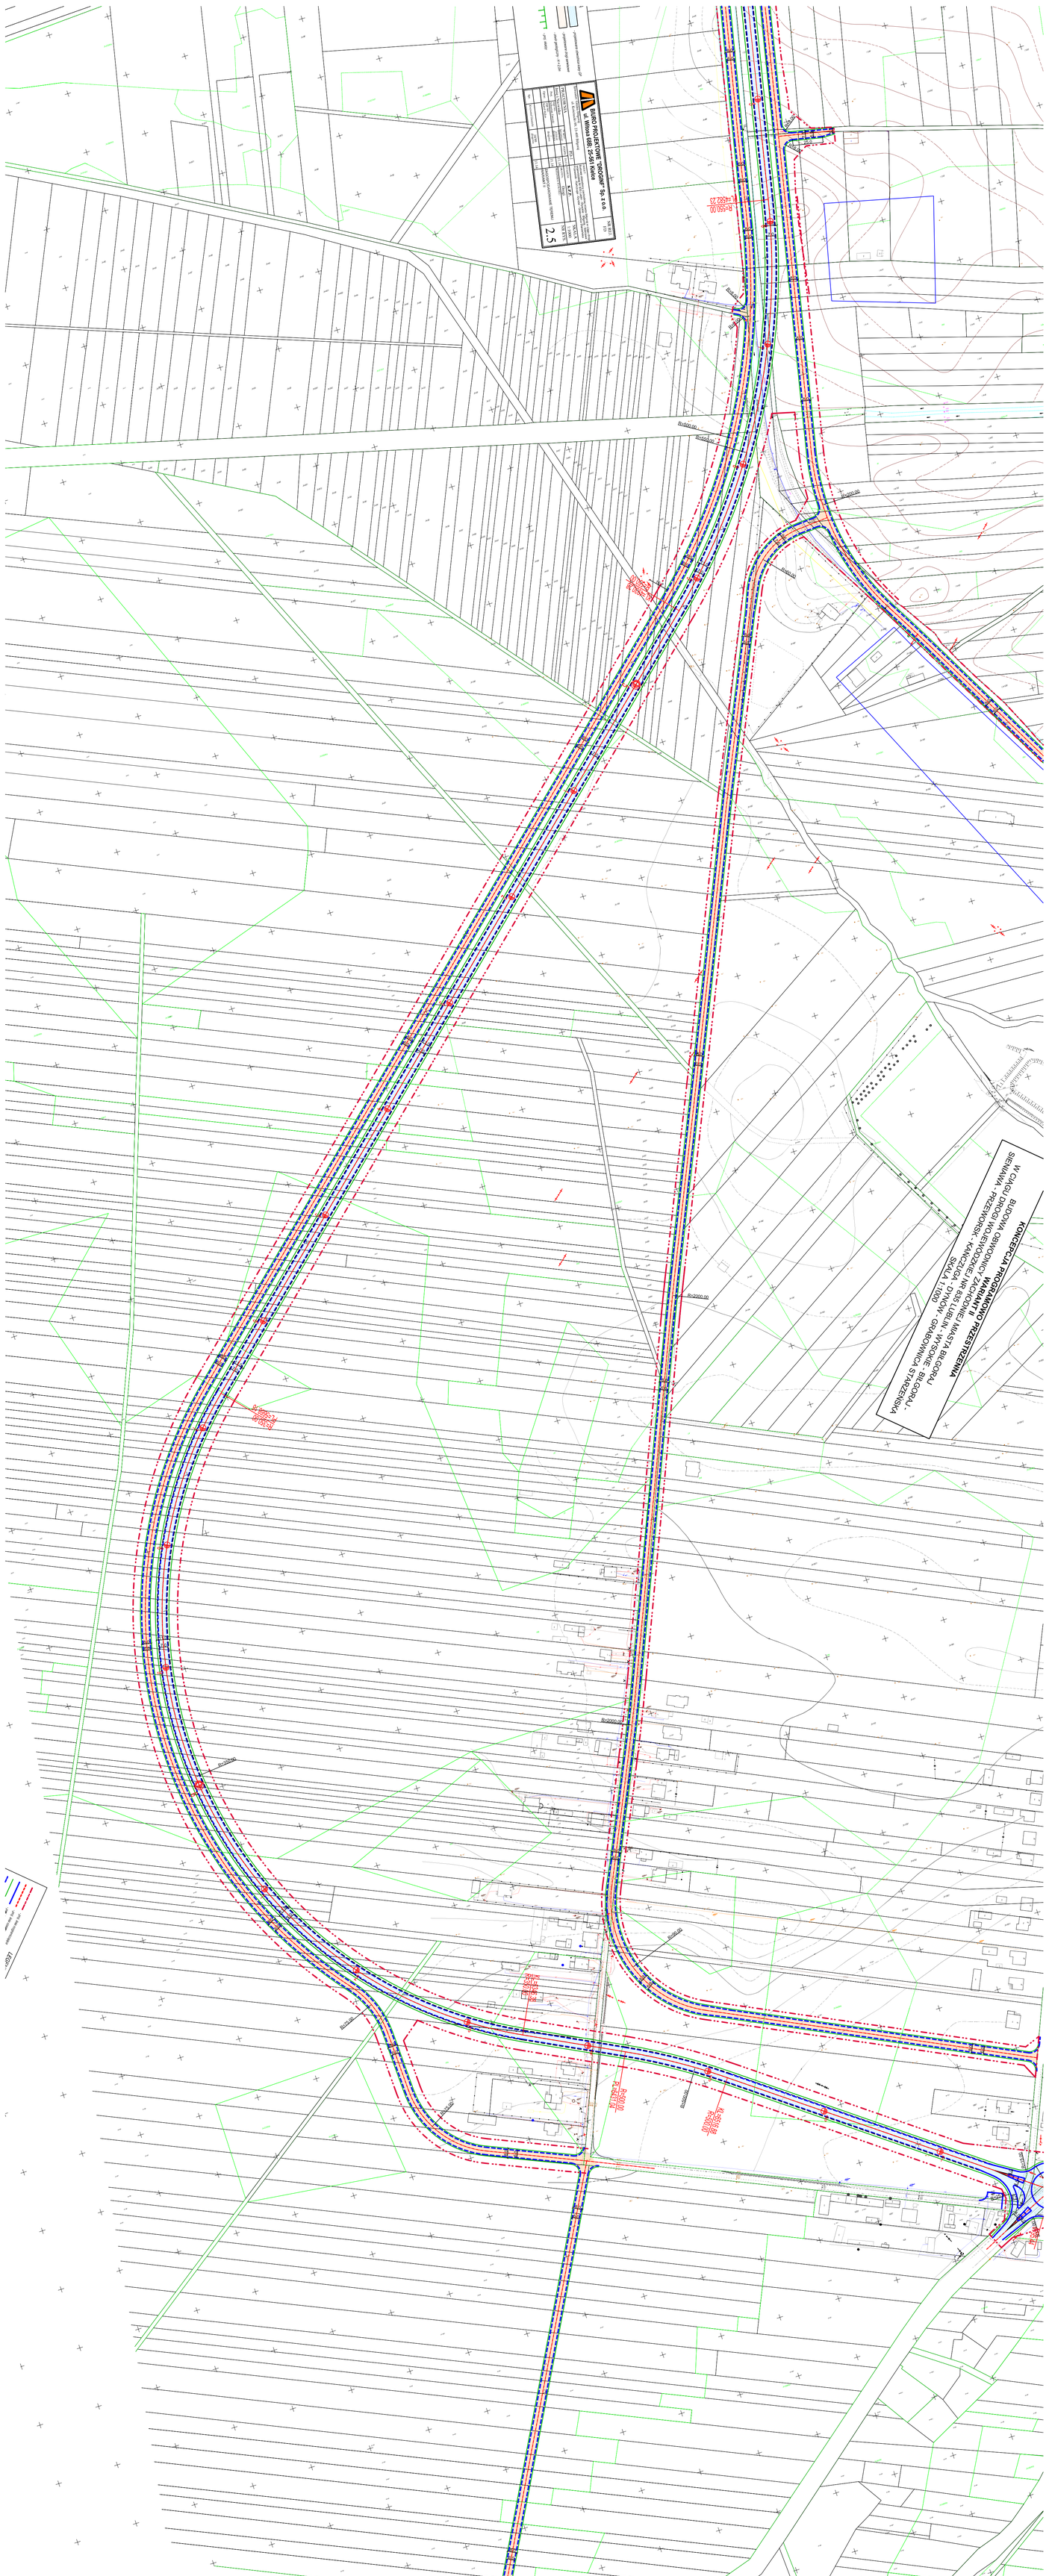
BIURO PROJEKTÓW TOPOGRAF Sp. z o.o.
ul. Wilsona 66A, 25-561 Kielce
2.5
KONCEPCJA PROGRAMOWO PRZESTRZENNA
WARIANT II
SKALA 1:1000
